


11^{ème} Rue 3 180 009

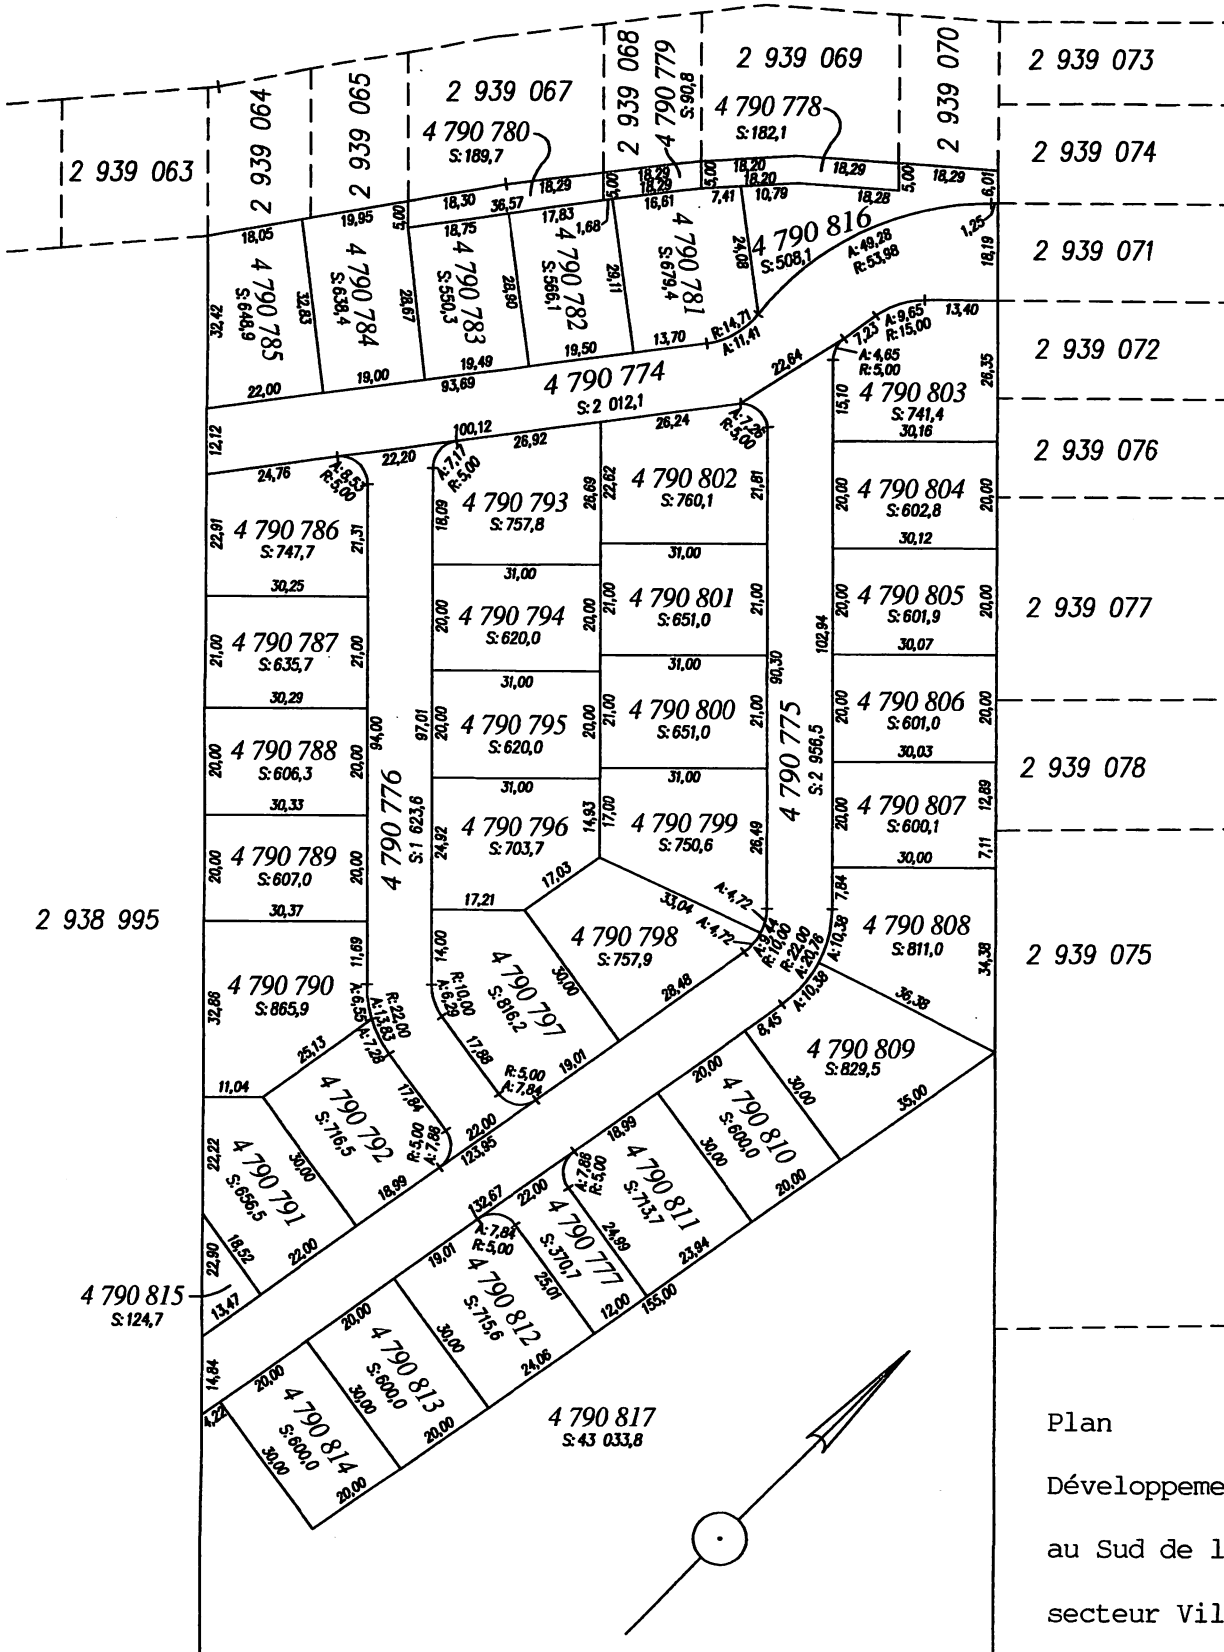

Plan
Développement résidentiel
au Sud de la 11^{ème} rue
secteur Ville L'Islet

Dernière version
09-02-2011